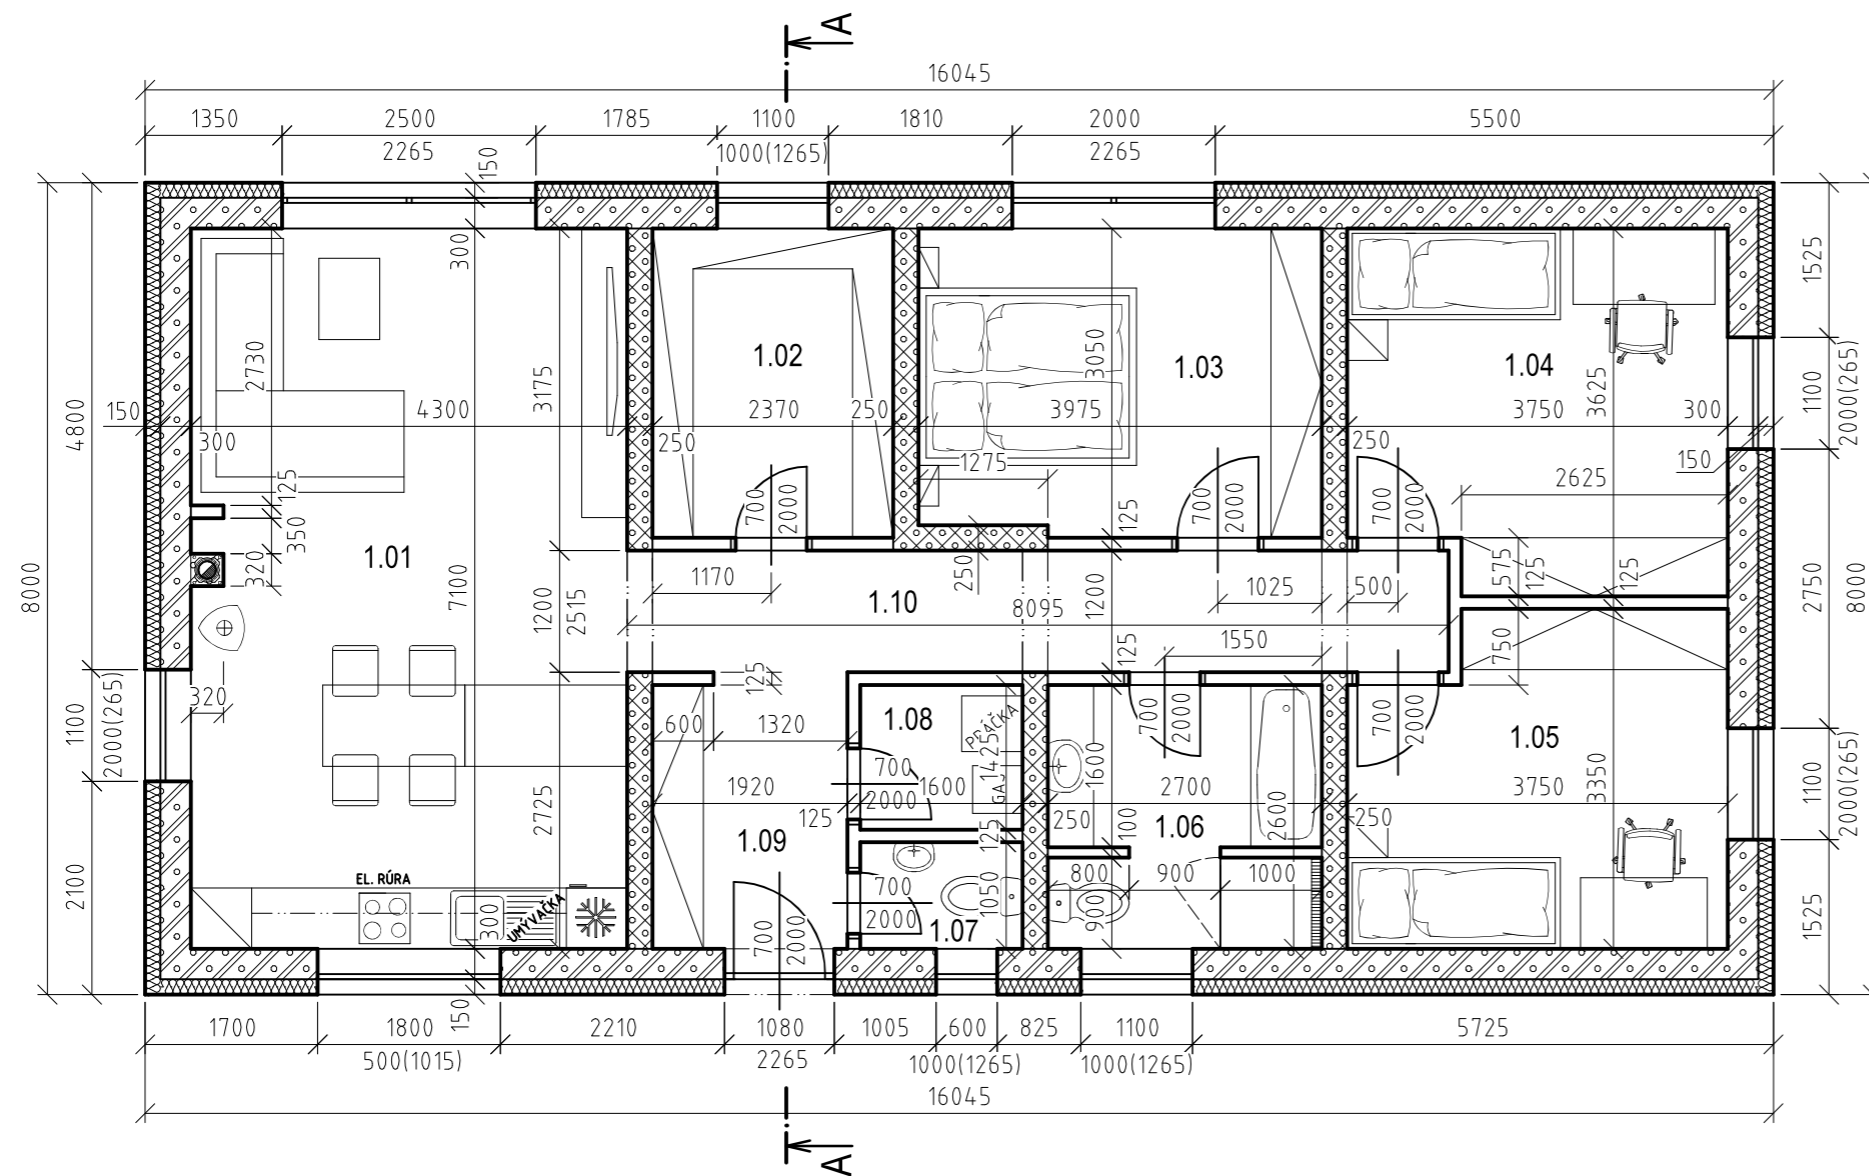
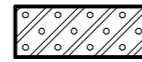
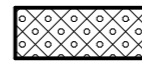

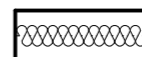


PÔDORYS PRÍZEMIA M1:75



LEGENDA MATERIÁLOV

-  - MURIVO Z PÓROBETÓNOVÝCH TVÁRNIC
PORIFEX PREMIUM P2-400 HR. 300mm NA MALTU PORIFEX
-  - MURIVO Z PÓROBETÓNOVÝCH TVÁRNIC
PORIFEX P2-440 HR. 250mm NA MALTU PORIFEX
-  - PRIEČKOVÉ MURIVO Z PÓROBETÓNOVÝCH TVÁRNIC
PORIFEX P2-500 HR. 100 A 125mm NA MALTU PORIFEX
-  - TEPELNÁ IZOLÁCIA Z POLYSTYRÉNU EPS 70F HR. 150mm

LEGENDA MIESTNOSTÍ

Č.M.	NÁZOV MIESTNOSTI	PLOCHA PODLAHY	POVRCHOVÁ ÚPRAVA PODLAHY	POVRCHOVÁ ÚPRAVA STIEN	POVRCHOVÁ ÚPRAVA STROPU
1.01	KUCHYŇA S OBÝV. IZBOU	30,53m ²	LAMINÁTOVÁ PODLAHA	FILCOVANÁ MVR OMIETKA	SADROKARTÓN
1.02	ŠATNÍK	7,23m ²	LAMINÁTOVÁ PODLAHA	FILCOVANÁ MVR OMIETKA	SADROKARTÓN
1.03	SPÁLŇA	11,96m ²	LAMINÁTOVÁ PODLAHA	FILCOVANÁ MVR OMIETKA	SADROKARTÓN
1.04	IZBA	12,95m ²	LAMINÁTOVÁ PODLAHA	FILCOVANÁ MVR OMIETKA	SADROKARTÓN
1.05	IZBA	11,72m ²	LAMINÁTOVÁ PODLAHA	FILCOVANÁ MVR OMIETKA	SADROKARTÓN
1.06	KÚPEĽŇA S WC	6,84m ²	KERAMICKÁ DLAŽBA	KERAMICKÝ OBKLAD	SADROKARTÓN
1.07	WC	1,68m ²	KERAMICKÁ DLAŽBA	KERAMICKÝ OBKLAD	SADROKARTÓN
1.08	TECHNICKÁ MIESTNOSŤ	2,28m ²	KERAMICKÁ DLAŽBA	FILCOVANÁ MVR OMIETKA	SADROKARTÓN
1.09	VSTUPNÁ CHODBA	5,16m ²	KERAMICKÁ DLAŽBA	FILCOVANÁ MVR OMIETKA	SADROKARTÓN
1.10	CHODBA	9,72m ²	LAMINÁTOVÁ PODLAHA	FILCOVANÁ MVR OMIETKA	SADROKARTÓN

±0,000 = 333,00 m.n.m

VED.PROJEKTU	VYPRACOVAL	PD OVERIL	STATIC CONSULTING s.r.o.	SADA:
	Ing.MICHAL HROMADA		BREZIANSKA 665/7 972 12 NEDOŽERY-BREZANY Tel.: 0911 750 232 E-mail: michalhromada@gmail.com	
MIESTO STAVBY: k.ú. DOBROČNÁ, p.č. 269/6			STUPEŇ PD:	PSP
INVESTOR: Ing.ROMAN BRIATKA A JUDr. MARIKA BRIATKOVÁ, Čsl. PARTIZÁNOV 278/37, 972 26 NITRIANSKE RUDNO			ČÍSLO ZÁK:	ZMENA Č:
STAVBA:			DÁTUM:	AUGUST 2021
NOVOSTAVBA RODINNÉHO DOMU			POČET A4:	2
			MIERKA:	1:75
OBJEKT: SO 01 ČASŤ: STAVEBNO ARCHITEKTONICKÉ RIEŠENIE			POPIS ZMENY:	
NÁZOV VÝKRESU:			ČÍSLO VÝKRESU:	2
			PÔDORYS PRÍZEMIA	